



NORTE

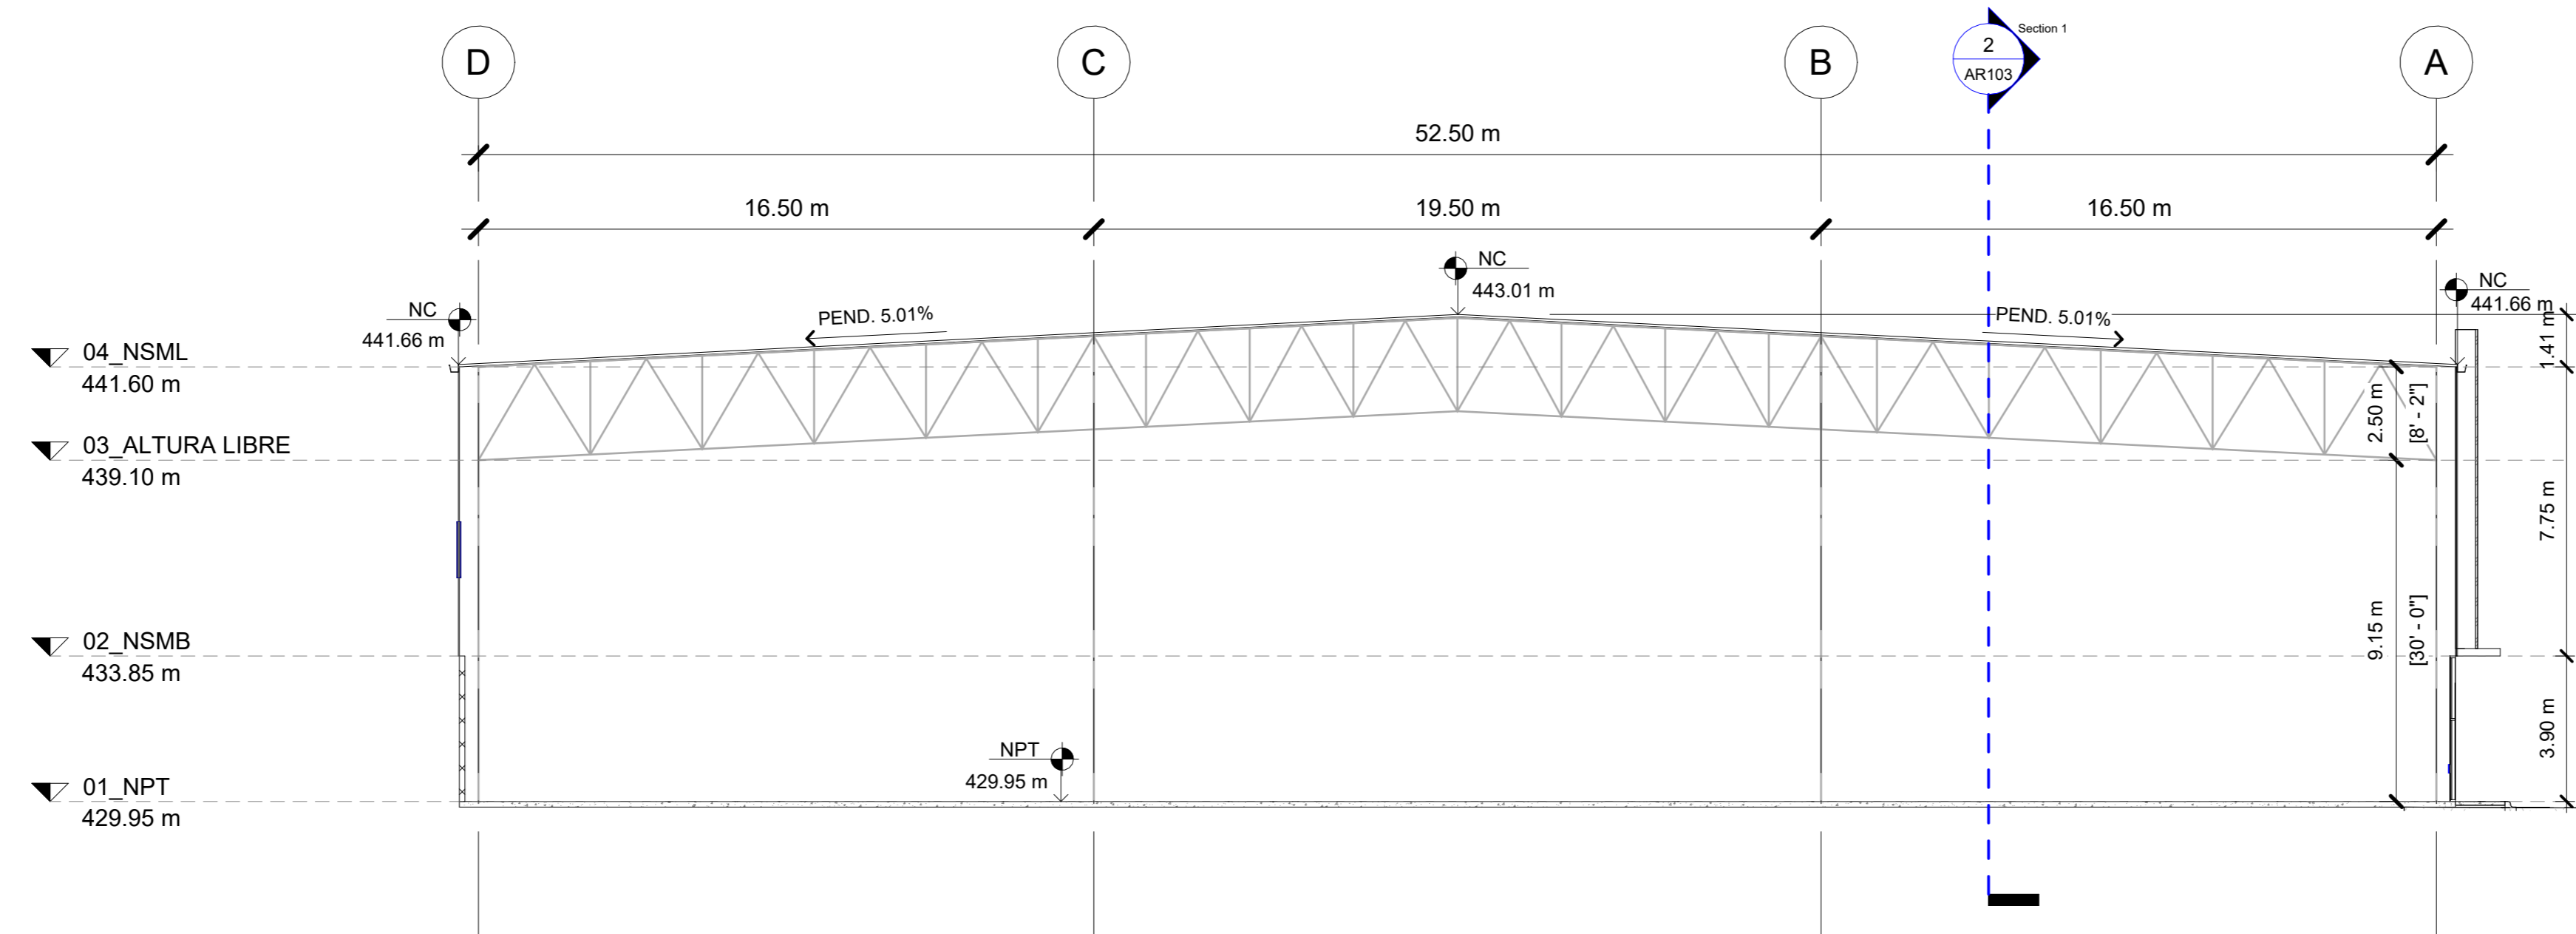

1 SECCIÓN TRANSVERSAL
ESC 1 : 150

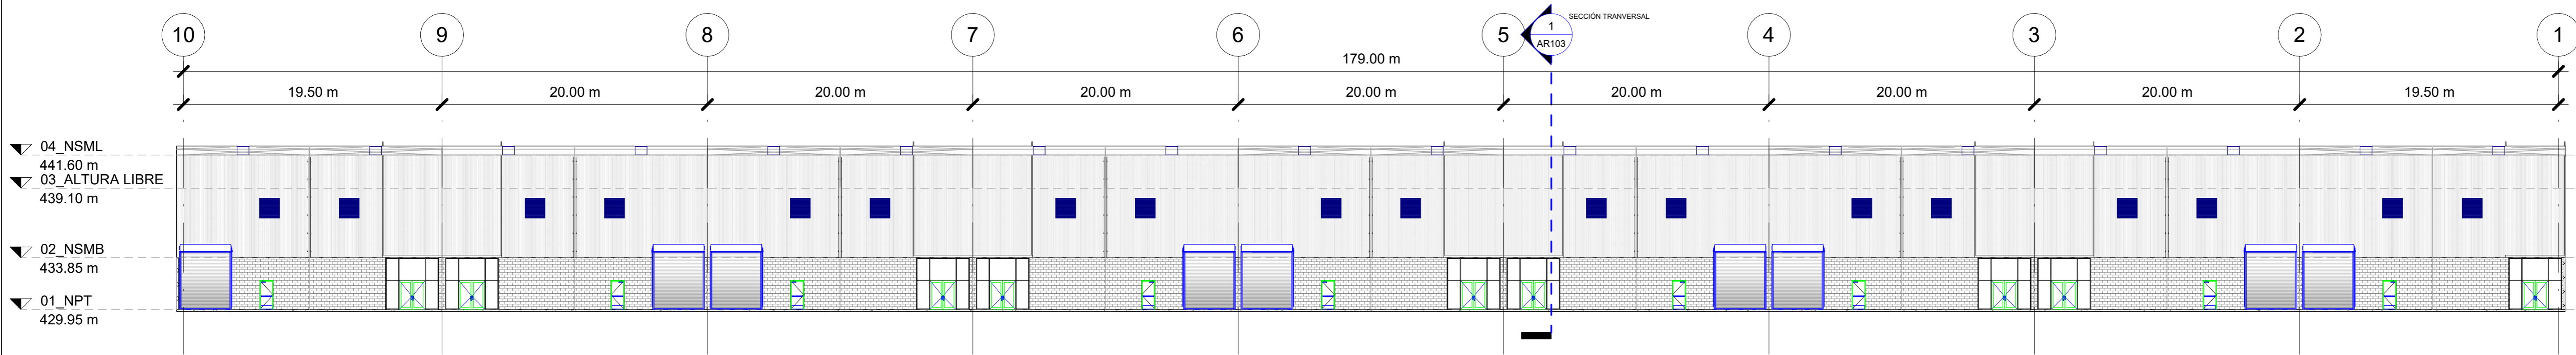

2 SECCIÓN LONGITUDINAL
ESC 1 : 250

NOMENCLATURA NOMENCLATURE		SIMBOLOGÍA SYMBOLY	
	NPT SIMBOLOGÍA DE NIVEL DE NIVEL DE PISO TERMINADO LEVEL TAG ON FLOOR PLAN		PENDIENTE POR DEFINIR SLOPE
	NBa SIMBOLOGÍA DE NIVEL DE BANQUETA LEVEL TAG ON SIDEWALK		LÍNEA DE CORTE CUT LINE
	NCA SIMBOLOGÍA DE NIVEL DE CALLE LEVEL TAG ON STREET		PENDIENTE / SLOPE 5.01% SLOPE
	NG SIMBOLOGÍA DE NIVEL DE GRAVA LEVEL TAG ON GRAVEL		MALLA CICLÓNICA CHAINLINK FENCE
	DETALLE DETAIL		RAMPA RAMP
	LÍMITE DE PROPIEDAD PROPERTY LIMIT		TALUD SLOPE
	COTA DIMENSION		CAMBIO DE NIVEL CHANGE OF LEVEL

REV.	FECHA	COMENTARIOS
C	27/03/2025	CAMBIO POR CLIENTE

PROYECTO:
ANTEPROYECTO BODEGAS RUGO

PLANO:
CORTES ARQUITECTÓNICOS

FECHA: 27/03/2025
DISEÑADO POR: []
REVISADO POR: []
AUTORIZADO PARA CONSTRUCCIÓN: []
AUTORIZADO PARA CONSTRUCCIÓN: []

SOLAPAS OCALTA



WWW.OCALTA.COM

DIBUJO: Author	FECHA: 27/03/2025
REVISOR: Owner	FECHA: 27/03/2025
APROBADO: Owner	FECHA: 27/03/2025
REVISIÓN:	C

CLAVE: AR103
ESCALA: As indicated