




**1 FACHADA EJE 1**  
AR101 ESC 1 : 200

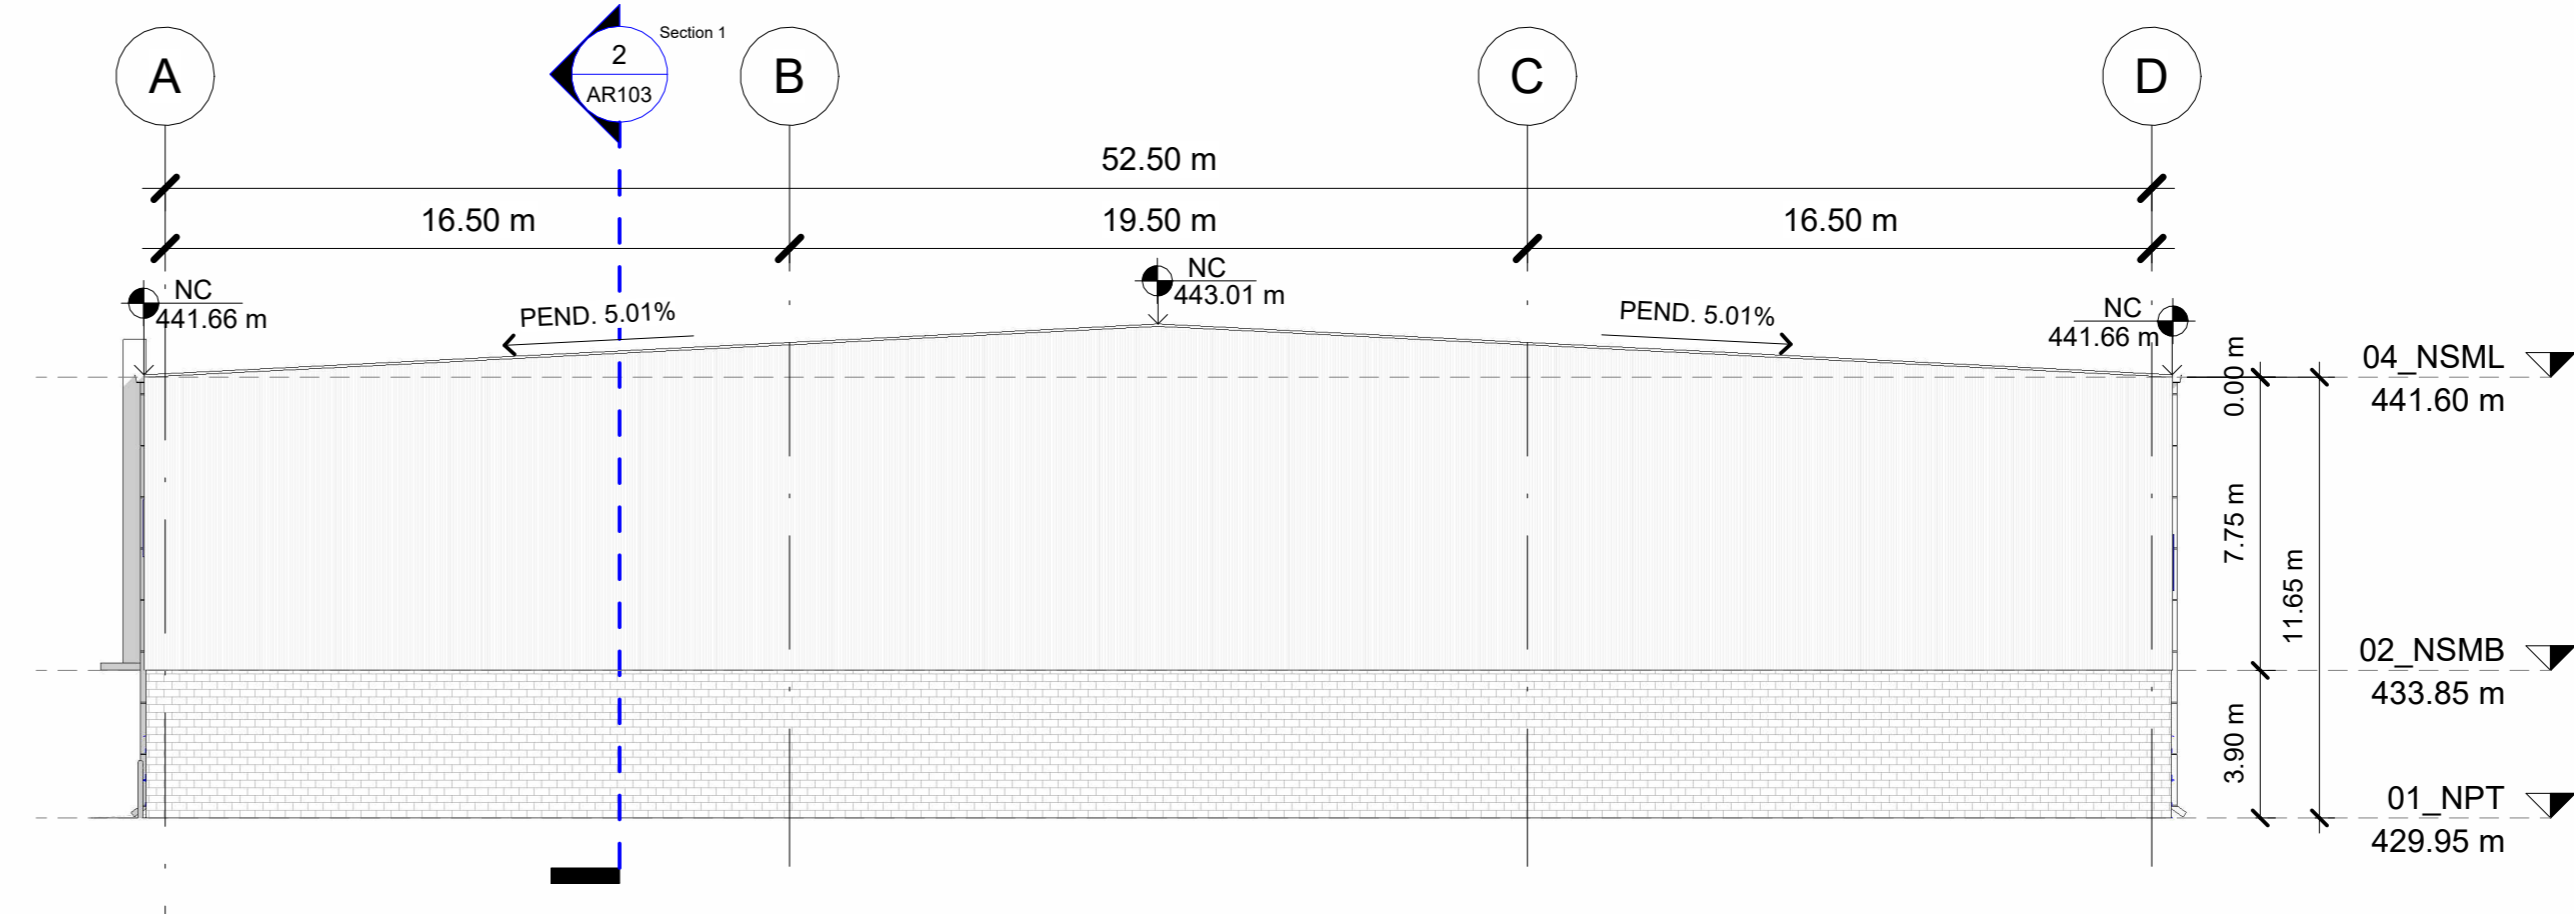


**2 FACHADA EJE 10**  
AR101 ESC 1 : 200

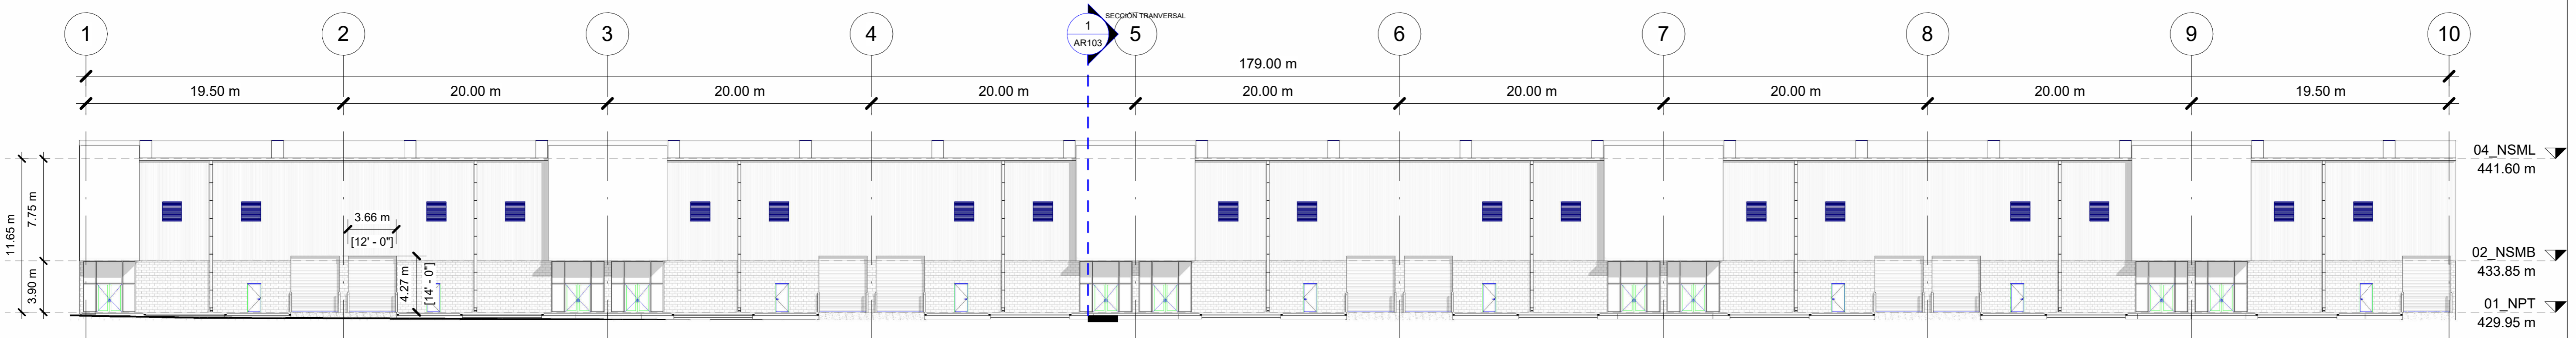

**3 FACHADA EJE A**  
AR101 ESC 1 : 250

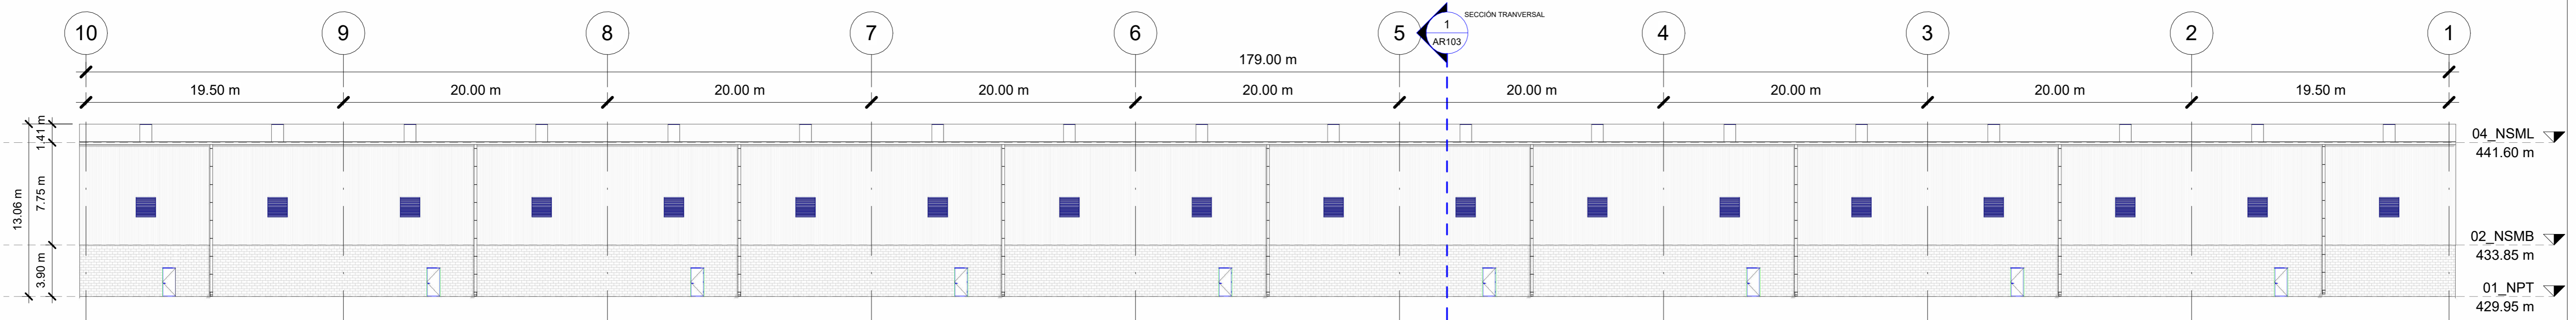

**4 FACHADA EJE C**  
AR101 ESC 1 : 250

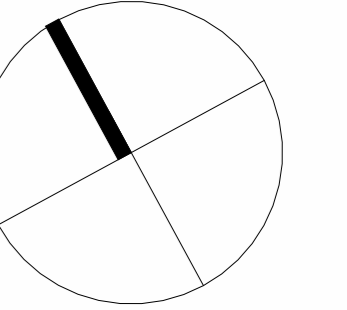

NORTE


REV.	C	FECHA	27/03/2025	COMENTARIOS	CAMBIOS POR CLIENTE
------	---	-------	------------	-------------	---------------------

PROYECTO:  
**ANTEPROYECTO BODEGAS RUGO**

PLANO:  
**ELEVACIONES ARQUITECTÓNICAS**

FORMA ENTREGADA: \_\_\_\_\_  
FORMA RECIBIDA: \_\_\_\_\_  
FIRMAS Y FECHAS: \_\_\_\_\_

SOLAPAS OCALTA

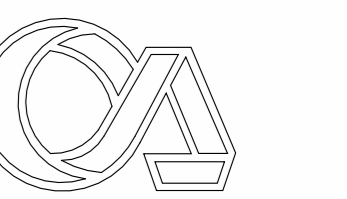

WWW.OCALTA.COM

DIBUJO:	Author	FECHA:	27/03/2025
REVISO:	Owner	FECHA:	27/03/2025
APROBO:	Owner	FECHA:	27/03/2025
REVISIÓN:	C		

CLAVE:	AR104
ESCALA:	As indicated
PLANO:	DE