

NORTE

REV.	FECHA	COMENTARIOS
C	27/03/2025	CAMBIO POR CLIENTE

PROYECTO:
ANTEPROYECTO BODEGAS RUGO


PLANO:
PLANO DE CUBIERTA

SCALPAS OCALTA

PLANO AUTORIZADO PARA CONSTRUCCION

FECHA ENTREGADO: _____
NOMBRE TÉCNICO: _____


FECHA RECIBIDO: _____
NOMBRE TÉCNICO: _____

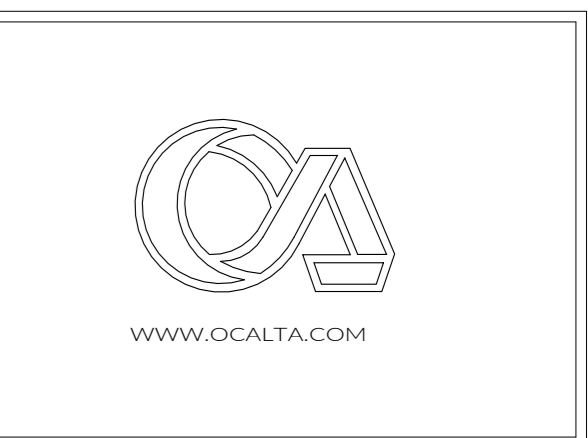

DIBUJO:	FECHA:
Author	27/03/2025
REVISO:	FECHA:
Owner	27/03/2025
APROBO:	FECHA:
Owner	27/03/2025
REVISION:	
	C

CLAVE:	
	AR102
ESCALA:	As indicated
PLANO:	DE

CUBIERTA METALICA KR-18 CAL 24 CON LÁMINA DE POLICARBONATO AL 9%

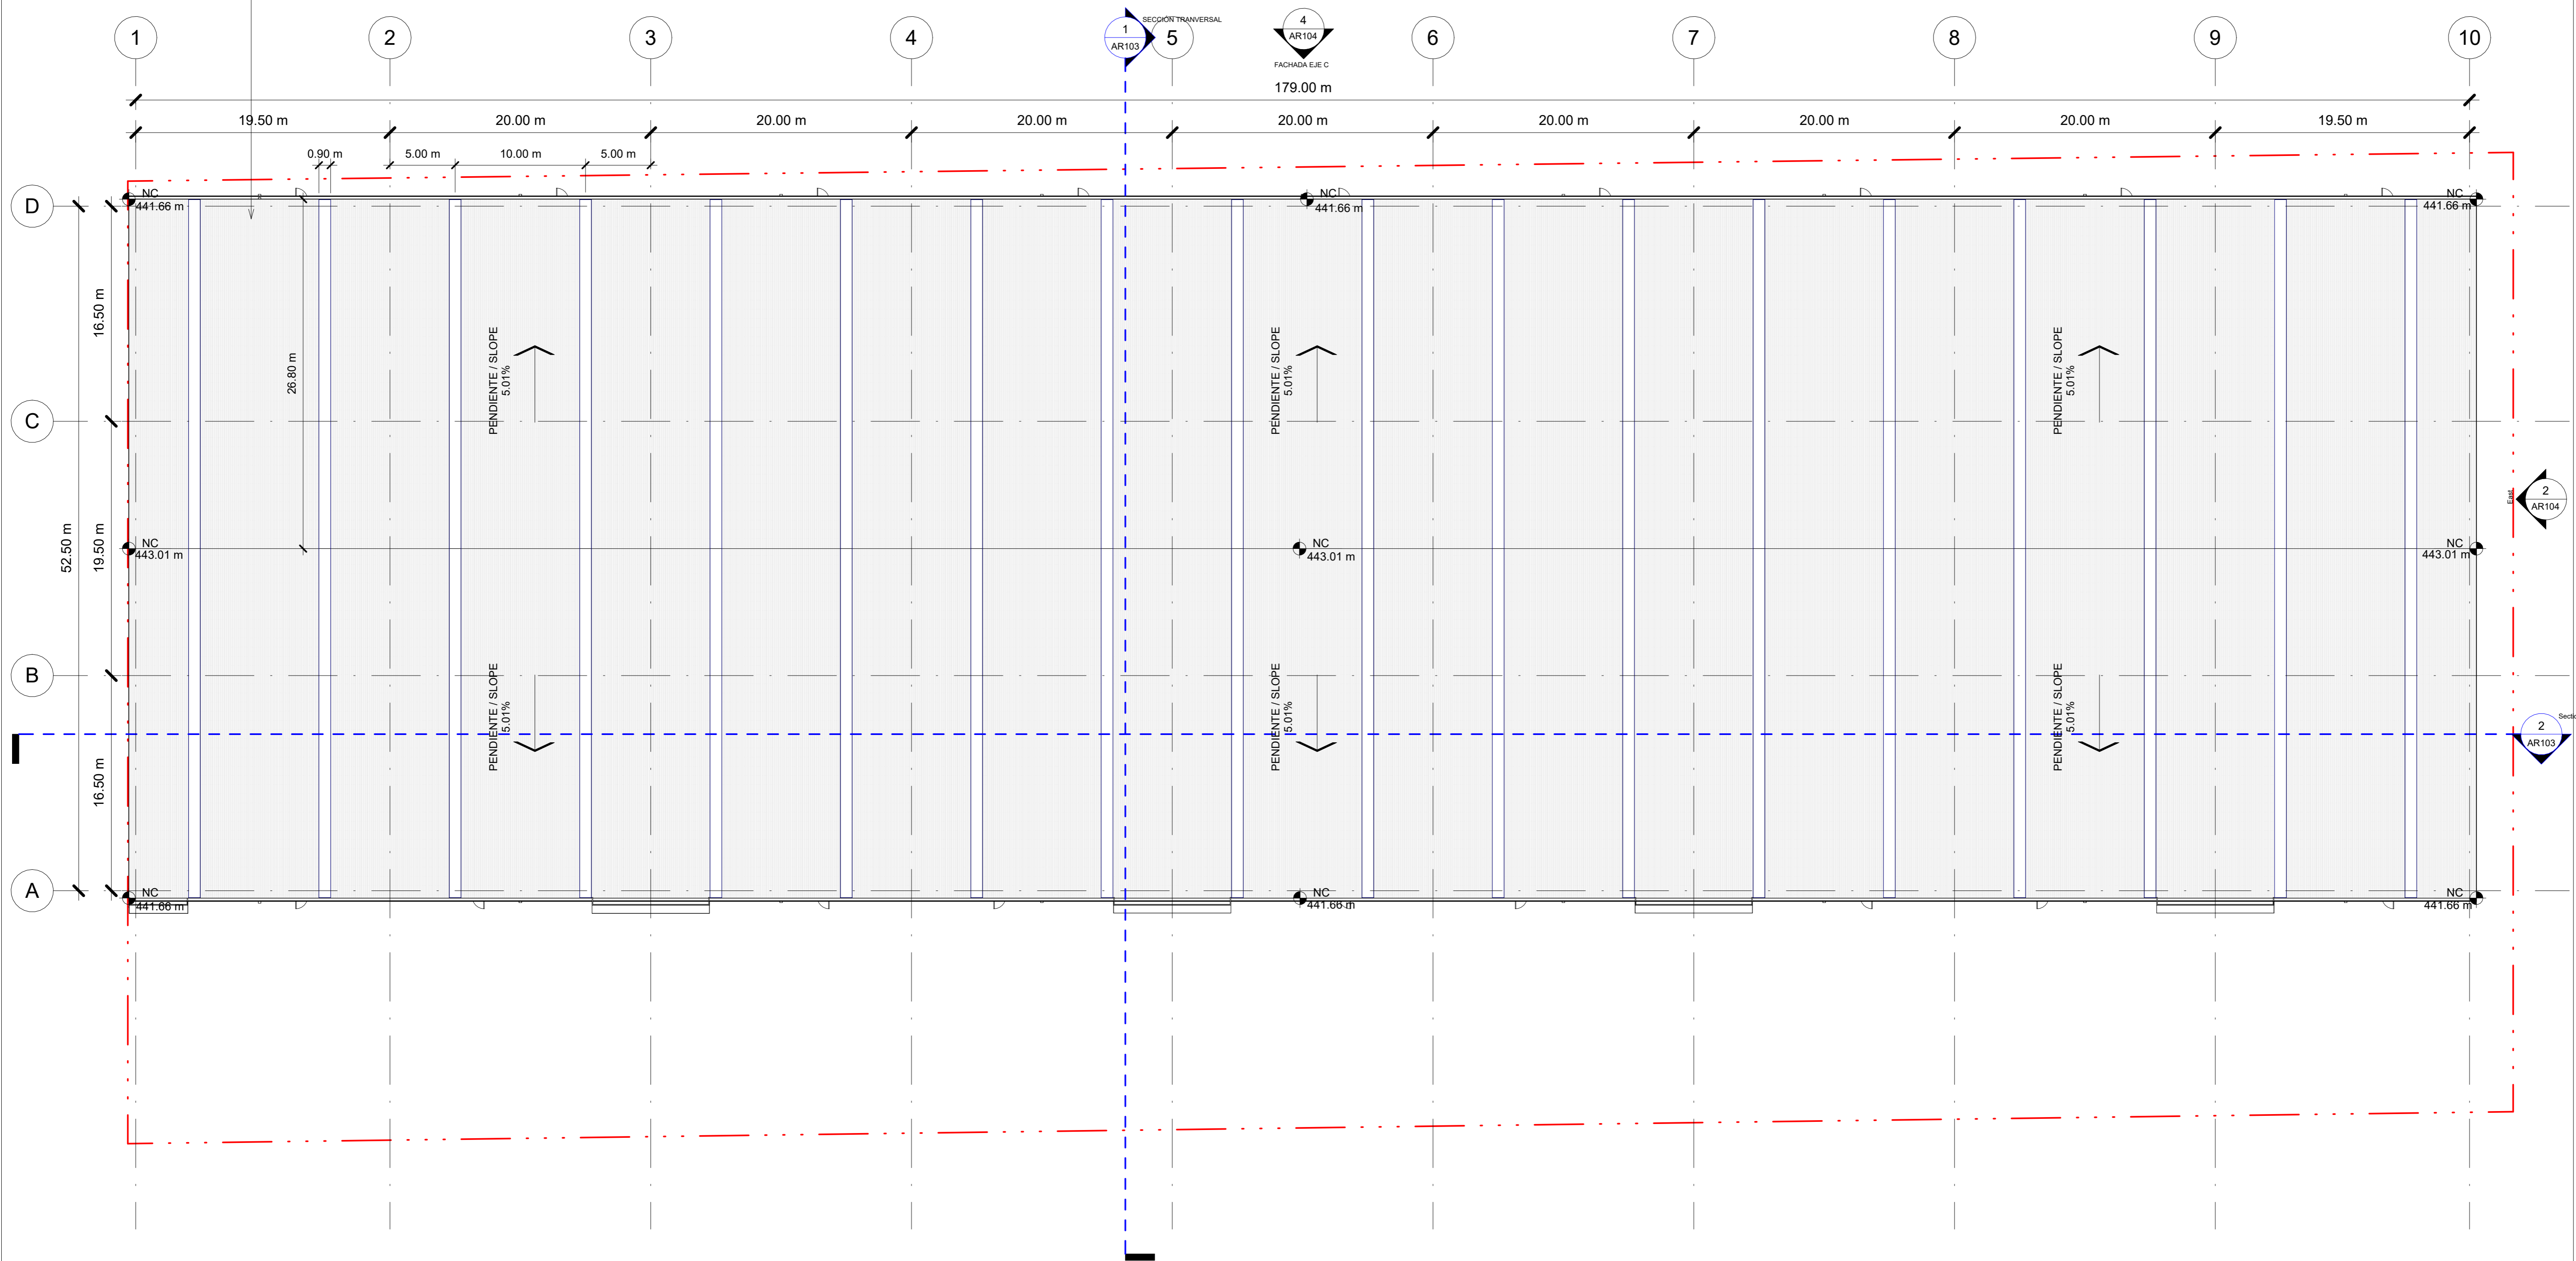

1 PLANTA DE CUBIERTA
AR103 ESC 1 : 250

NOMENCLATURA NOMENCLATURE		SIMBOLOGÍA SYMBOLOLOGY	
	SIMBOLOGÍA DE NIVEL DE PISO TERMINADO LEVEL TAG ON FLOOR PLAN		PENDIENTE POR DEFINIR SLOPE
	SIMBOLOGÍA DE NIVEL DE BANQUETA LEVEL TAG ON SIDEWALK		LÍNEA DE CORTE CUT LINE
	SIMBOLOGÍA DE NIVEL DE CALLE LEVEL TAG ON STREET		PENDIENTE / SLOPE 5.01%
	SIMBOLOGÍA DE NIVEL DE GRAVA LEVEL TAG ON GRAVEL		MALLA CICLÓNICA CHAINLINK FENCE
	DETALLE DETAIL		RAMPA RAMP
	LÍMITE DE PROPIEDAD PROPERTY LIMIT		TALUD SLOPE
	COTA DIMENSION		CAMBIO DE NIVEL CHANGE OF LEVEL